


2022.07.14

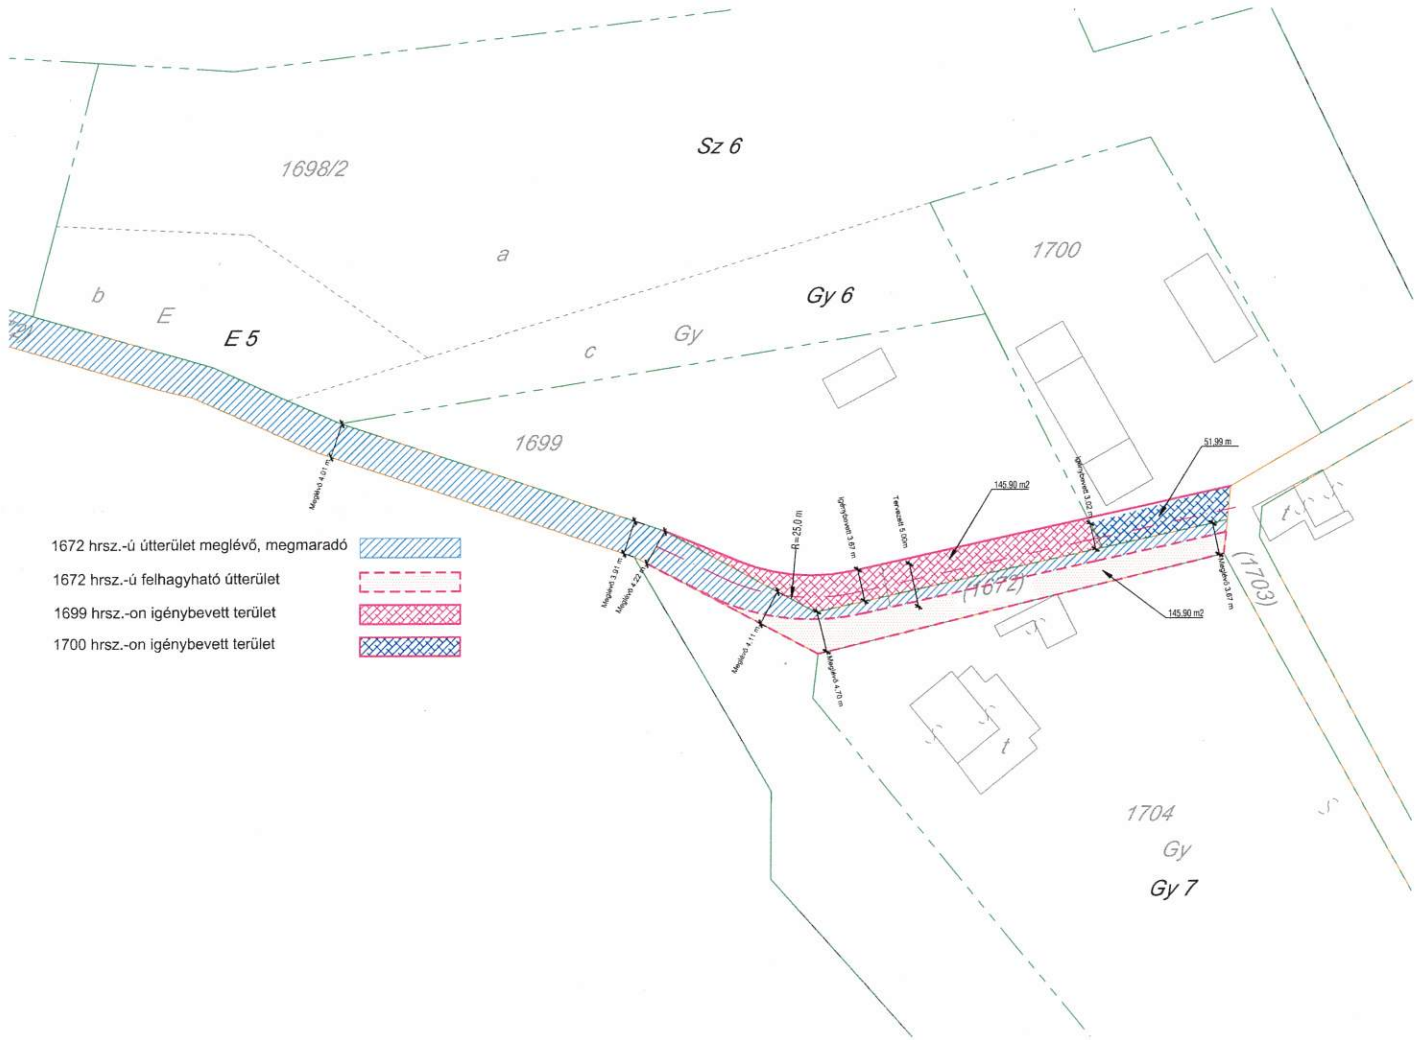

- 1672 hrsz.-ú útterület meglévő, megmaradó
- 1672 hrsz.-ú felhagyható útterület
- 1699 hrsz.-on igénybevett terület
- 1700 hrsz.-on igénybevett terület



Kövágóörsi Közös Önkormányzati Hivatal Révülöpi Kirendeltség		
Érkezett: 2022.07.14.		
Száma:	Melléklet:	Ügyintéző:
202209-4/2022		Szv.

1672(2022)

GEFORINNO Bt.

8265 Hegymagas, Petőfi u. 43.

Munka száma: 437/2022

lett:

8/1209/22

Révfülöp
zártkert

2022 OKT 18.

20221K

Adatszolg. ikt. sz.: 2/95/2022

KITŰZÉSI VÁZRAJZ

az 1672 helyrajzi számú földrészlet jelölt pontjainak kitűzéséről

Méretarány: 1:1000



Az 1672 helyrajzi számú földrészlet tulajdonosa a vázrajzon I. számmal jelölt 19 m² és a II. számmal jelölt 1 m² területrészt nem használja, azt csak a szomszédos 1704 helyrajzi számú földrészlet tulajdonosának hozzájárulásával vagy véglegessé vált közigazgatási határozat vagy jogerős bírósági ítélet (egyezséget jóváhagyó végzés) alapján veheti birtokba.

A vázrajz méretek levételére nem alkalmas.
A kitűzött földrészlet határpontjai fakaróval vannak megjelölve.

Hegymagas, 2022.10.05.

Készítő és minőséget tanusító:

"GEFORINNO" Bt.
8265 Hegymagas, Petőfi u. 43.
Lev. cím: 8300 Tapolca, Szent L. u. 1.
Adószám: 25857957-1-19
Számítógép: 10400724-50526754-53811006
E-mail: vidpaleszo@gmail.com
Földmérő ig. száma: 6261
Ing. rend. min. szám: 1822/2003

Nyilvántartásba véve:

2022 OKT 20.

Tapolca, 2022. hó nap

P.h.

Záradékoló:

Lepressné Lócsi Cecília
Ing. rend. min. száma:
Földmérői min.sz.: 1625/2000.

